

MINISTÈRE DE LA TRANSITION ECOLOGIQUE ET SOLIDAIRE

Tour SEQUOIA
1, Place Carpeaux
92800 PUTEAUX



COMMUNICATION CONCERNANT / *COMMUNICATION CONCERNING*

- l'homologation / *the approval*
- l'extension d'homologation / *approval extended*
- le refus d'homologation / *approval refused*
- le retrait d'homologation / *approval withdrawn*
- l'arrêt définitif de la production / *production definitely discontinued*

d'un type de feu spécial d'avertissement pour automobiles, en application du Règlement N° 65 / *of a type of special warning lamp for motor vehicles, pursuant to Regulation N° 65.*

Homologation N° / *Approval N°* : 65R00/10 17230 Extension N° / *Extension N°* : -

- 1 Feu spécial d'avertissement / *tournant / à éclat stationnaire / à éclat directionnel / rampe complète / demi-rampe*
Special warning lamp / rotating / stationary flashing lamp / directional flashing lamp / complete bar / half bar
de couleur bleue / ~~de couleur jaune auto~~ / de couleur rouge
blue / ~~amber~~ / red
- 2 Le feu spécial d'avertissement a ~~un~~ / deux niveaux d'intensité
Special warning lamp has ~~one~~ / two levels of intensity:

Le feu spécial d'avertissement est composé de 6 unités distinctes.
Special warning lamp consists of 6 separate units.
- 3 Pour les feux spéciaux d'avertissement ayant deux niveaux d'intensité, système employé pour obtenir une intensité renforcée de jour :
For special warning lamps having two levels of intensity, indicate the system used to obtain increased intensity at day-time:

commutation niveau nuit par interrupteur, réduction du courant dans les Led
switching level night by switch, reduction of current in the Led
- 4 Source lumineuse utilisée :
Used light source:

Catégorie de lampe à incandescence : -
Category of filament lamp:
ou / *or*
Source lumineuse à décharge : OUI / NON
Gas discharge light source: YES / NO
ou / *or*
Source lumineuse à DEL : OUI / ~~NON~~
LED YES / ~~NO~~
ou / *or*
Module d'éclairage: OUI / NON
Light source module: YES / NO
Code d'identification spécifique du module d'éclairage: -
Light source module specific identification code:

- 5 Tension nominale de feu spécial d'avertissement : 12 ou / or 24 Volts
Rated voltage of warning special warning lamp:
- 6 Marque ou désignation commerciale : MERCURA - VEGA BFS* classe 2
Trade name or mark:
- 7 Nom et adresse du fabricant : MERCURA
Manufacturer's name and address: Rue Louis Pasteur.
Z.A. Les Gailletrous
41260 La Chaussée Saint Victor
- 8 Le cas échéant; nom et adresse du représentant du fabricant: -
If applicable, name and address of manufacturer's representative:
- 9 Présenté à l'homologation le : 22/11/2017
Submitted for approval on:
- 10 Service technique chargé des essais d'homologation : UTAC
Technical service responsible for approval tests:
- 11 Date du procès-verbal délivré par ce service : 27/11/2017
Date of report issued by that service:
- 12 Numéro du procès-verbal délivré par ce service: 17/09029
Number of report issued by that service:
- 13 L'homologation est : accordée / granted
Approval is: refusée / refused
étendue / extended
retirée / withdrawn
- 14 Motif(s) de l'extension (le cas échéant) :
Reason(s) of extension (if applicable):
- 15 Lieu : PARIS
Place:
- 16 Date : 07 DEC. 2017
Date:
- 17 Signature :
Signature:
- 
D. KOPACZEWSKI
- 18 Les documents déposés au Service Administratif qui a délivré l'homologation peuvent être obtenus sur demande.
The documents deposited with the Administrative Service which has granted may be obtained on request.

8 - MARQUAGE:

n° homologation R65 (voir plans) : par étiquette indélébile et autodestructible (a=8), sur les 2 carénages bleus aux extrémités de la rampe.

Mercura 12-24 Volt / 30Watts : par étiquette (indélébile et autodestructible) sur le socle supérieur de la rampe.

30W : Puissance nominale rampe VEGA BF classe2 (mini)

40W : Puissance nominale rampe VEGA BF1 classe2 (maxi)

9 - Nom et adresse du fabricant:

MERCURA.

Rue Louis Pasteur.

Z.A. Les Gailletrous

41260 La Chaussée Saint Victor


INSTALLATION :

Le montage de la rampe de signalisation doit être réalisé de telle façon à émettre une lumière intermittente tout autour de l'axe vertical du véhicule.


Les feux centraux de renforcement sont bi-couleurs (bleu ou jaune-auto) mais ils ne peuvent en aucun cas être en fonctionnement en même temps.

ZONE DE COUVERTURE :


Rampe VEGA BF Classe 2

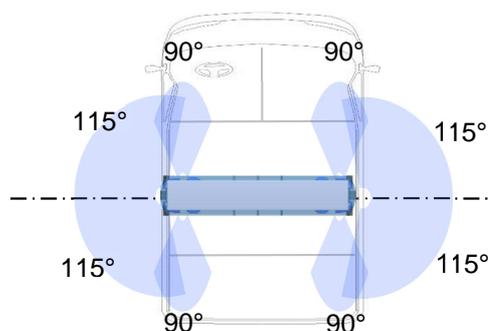

Rampe VEGA BF1 Classe 2

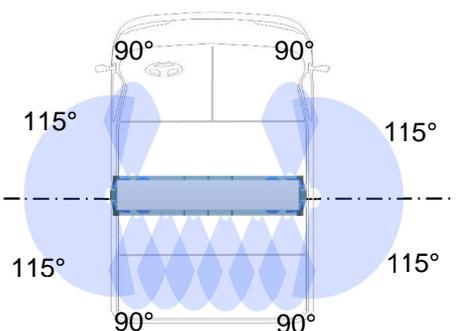

Variable de 0.4 à 2m selon version

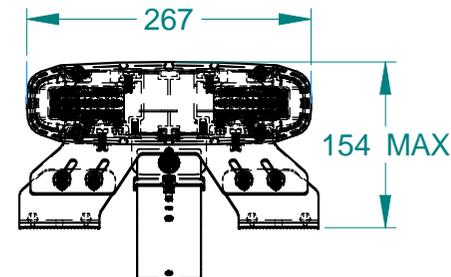

Marquage par étiquette indélébile et autodestructible sur le carénage bleu


TB2  0017230




12V-24V / 30 Watts
Made in CCE

Marquage par étiquette indélébile et autodestructible sur le carénage bleu



TB2  0017230

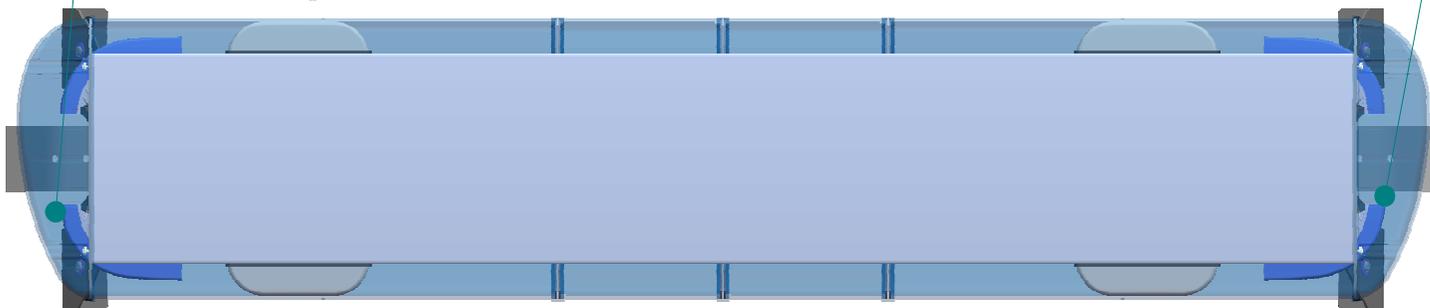

Taille du marquage

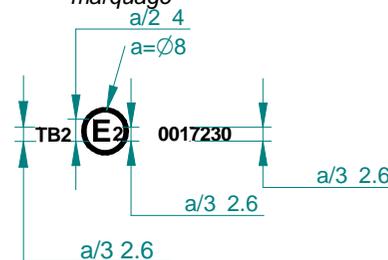

Feu d'angle

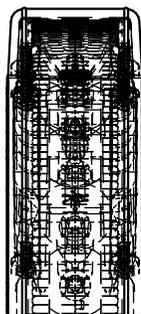
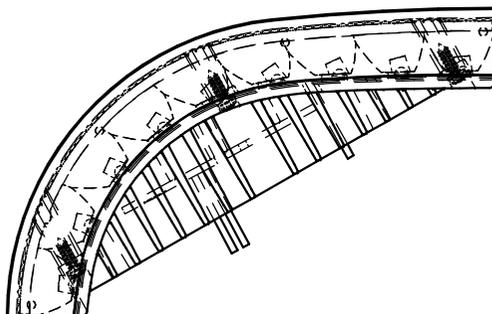


Feu Avant / Arrière

Ajout optionnel en partie centrale :
(Feux de balisage et d'alerte, ...)

Matière : --				DESIGNATION:				
Trait. Surface: --				HOMOLOGATION RAMPE VEGA BF				
				Classe 2				
	Date	Nom	Signature	CODIFICATION : 00000-00				
Dessiné par :	15/11/2017	MT		Folio: 1/2	N°: PL-6665-DE	A	VAL	A3
Visé par :				Ech: J.				
 02 54 57 52 52				Ce plan est la propriété de MERCURA Il ne peut être reproduit ou communiqué sans son autorisation				



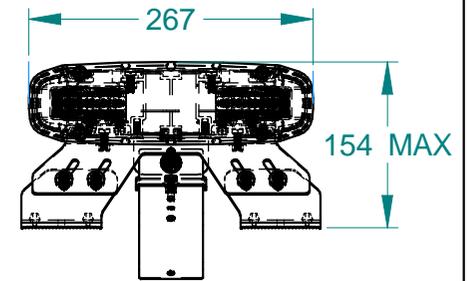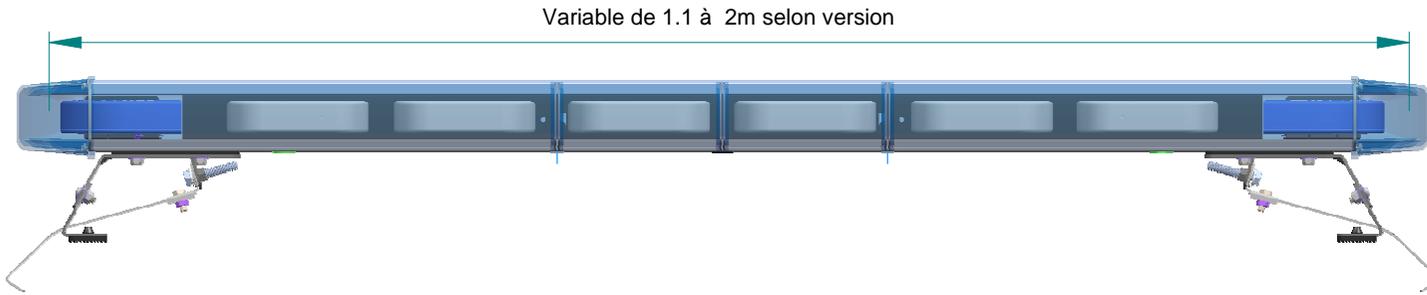


Marquage par étiquette indélébile et autodestructible sur le carénage bleu

TB2 **E2** 0017230


MERCURA 12V-24V / 30 Watts
Made in CCE

Marquage par étiquette indélébile et autodestructible sur le carénage bleu



TB2 **E2** 0017230

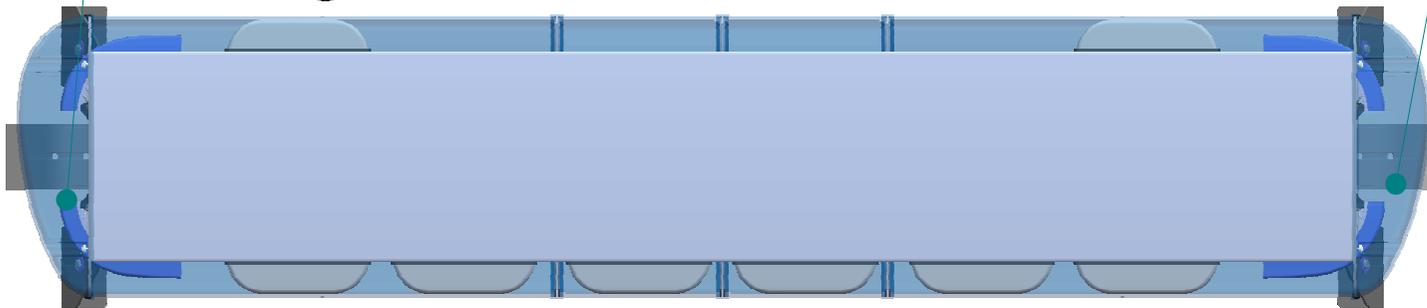



Taille du marquage

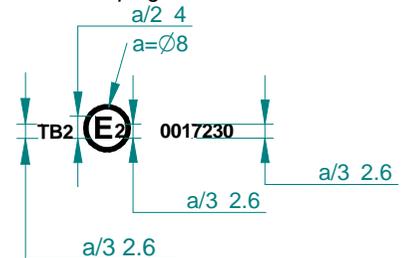

Feu d'angle

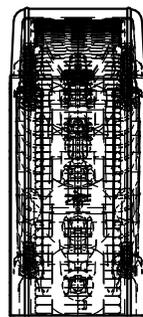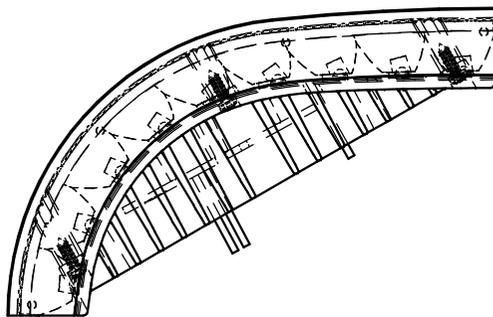

Feu Avant / Arrière

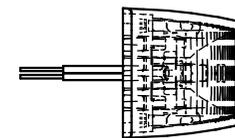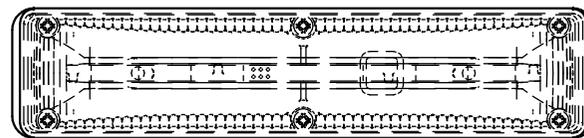

Ajout optionnel en partie centrale :
(Feux de balisage et d'alerte, ...)

Matière : --				DESIGNATION:			
Trait. Surface: --				HOMOLOGATION RAMPE VEGA BF1			
				Classe 2			
Date		Nom		Signature		CODIFICATION : 00000-00	
Dessiné par : 15/11/2017		MT				Folio: 1/2	
Visé par :						N°: PL-6666-DE	
						A VAL A3	
						Ech: J.	

MERCURA
02 54 57 52 52

Ce plan est la propriété de MERCURA
Il ne peut être reproduit ou communiqué sans son autorisation



DIGITALLY SIGNED